



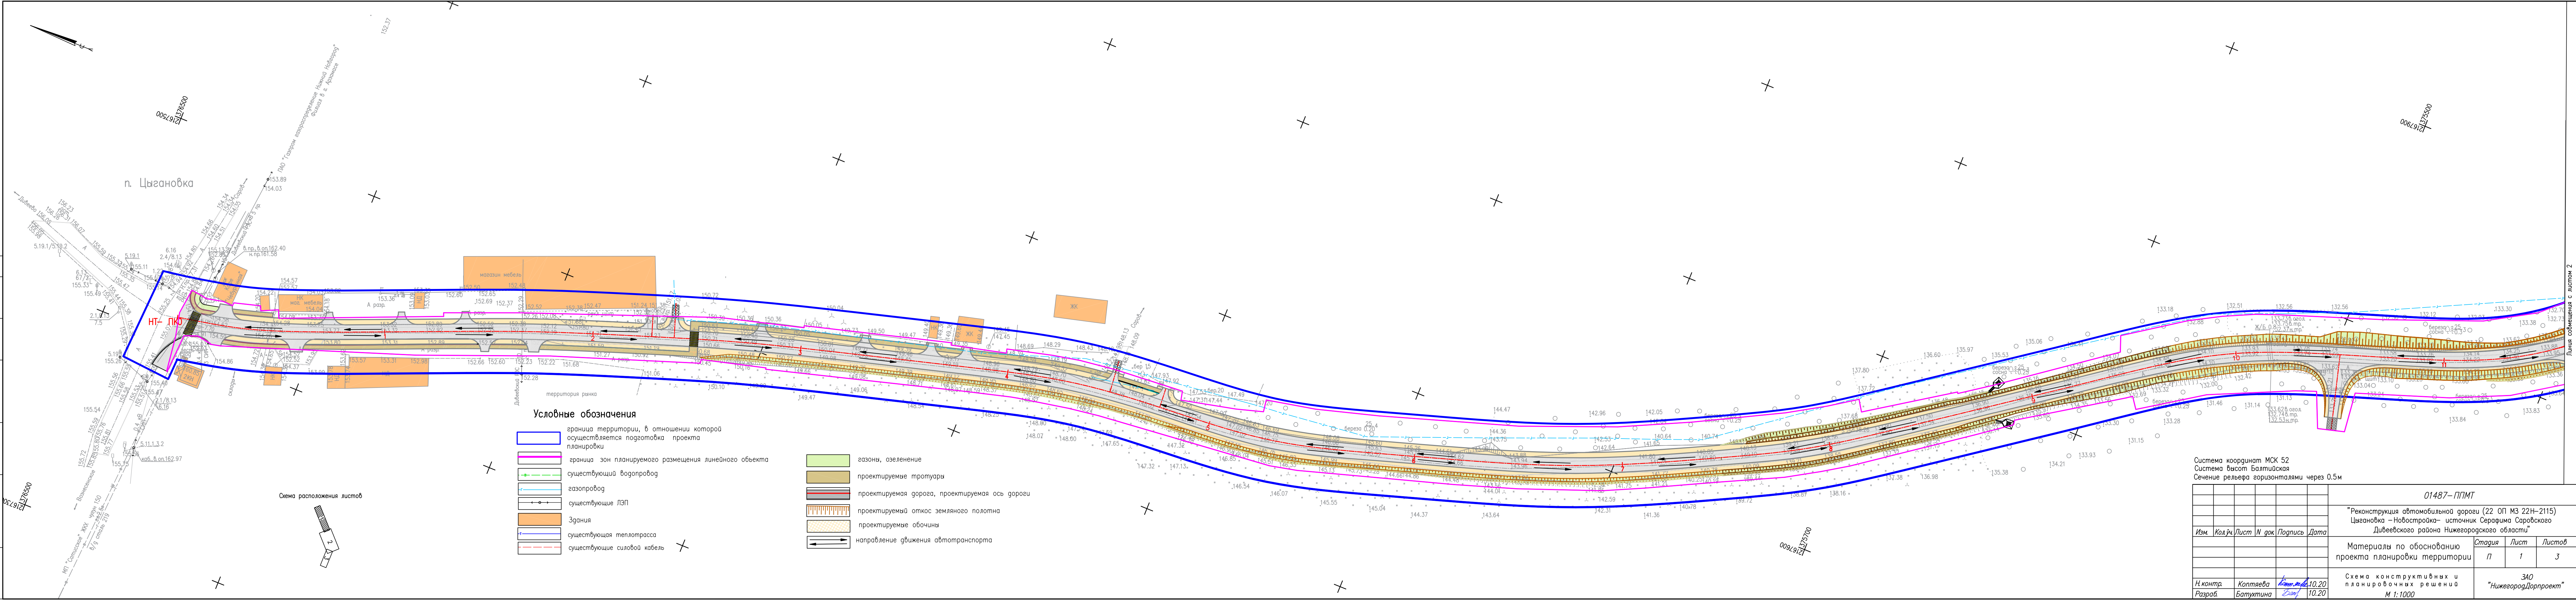


Система координат МСК 52 Система высот Балтийская Сечение рельефа горизонталями через 0.5м					
Изм.	Код	Лист	И док	Подпись	Дата

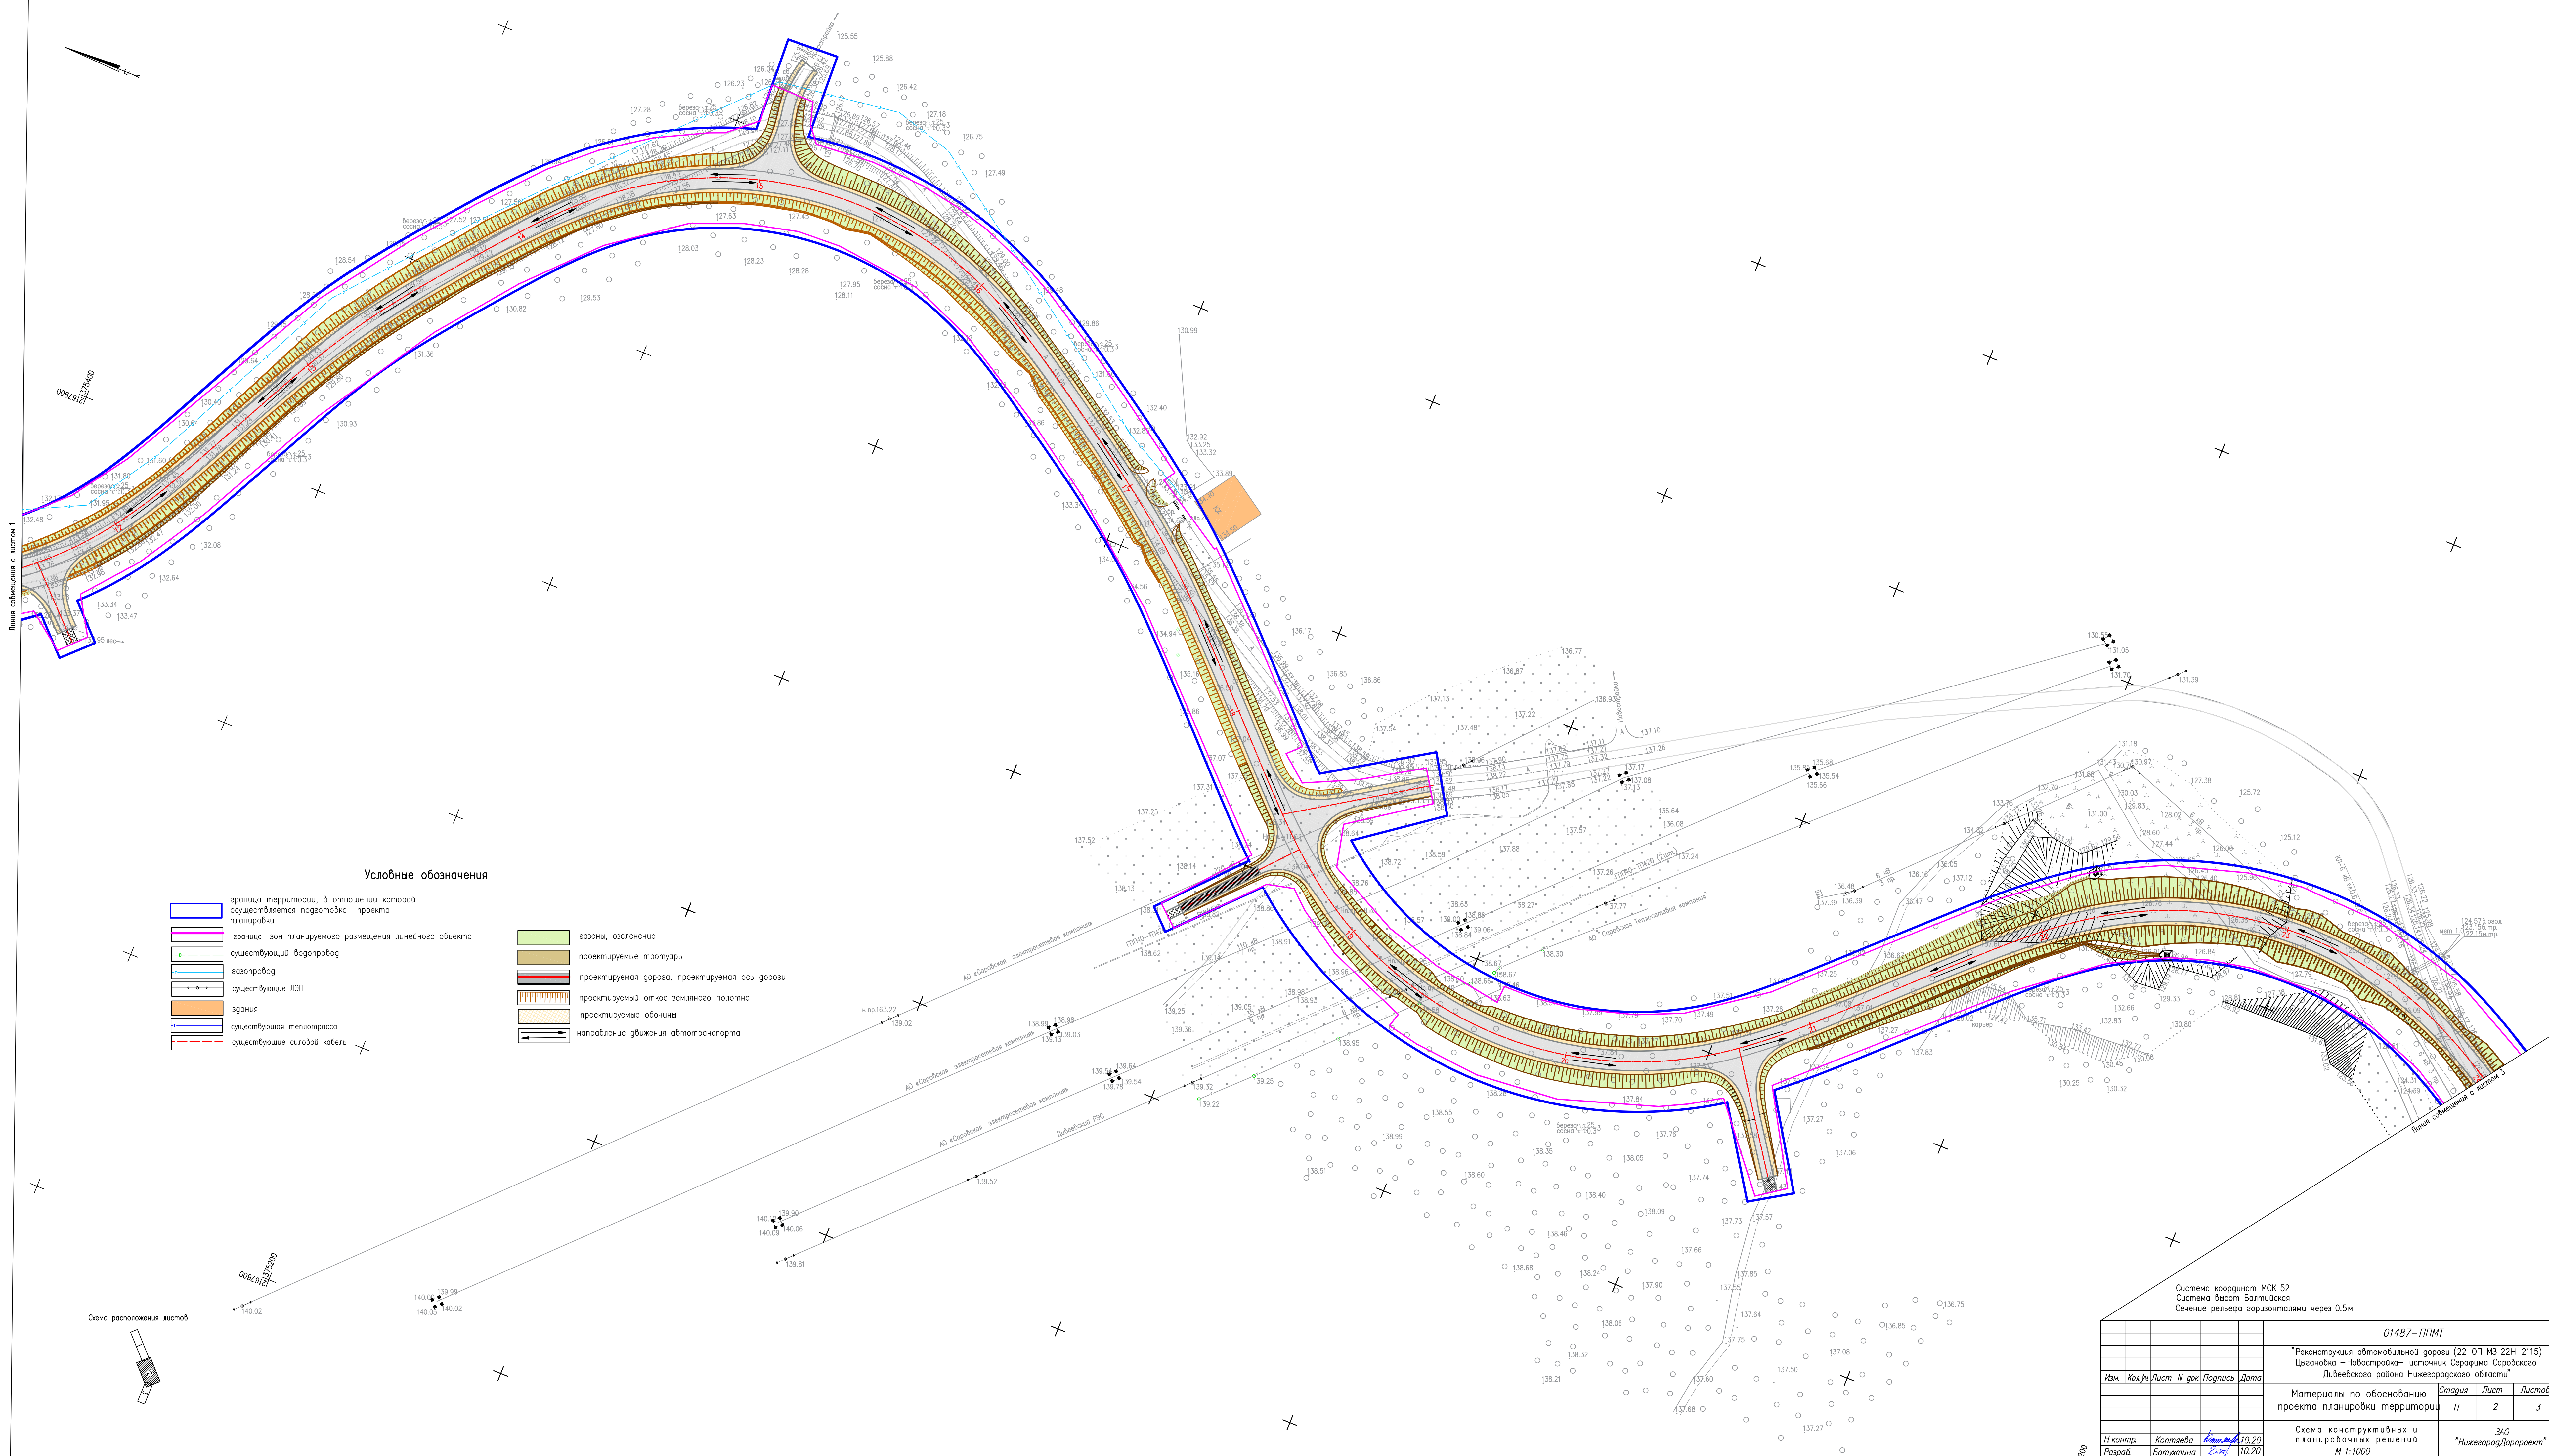

Система координат МСК 52
Система высот Балтийская
Сечение рельефа горизонталями через 0.5м


						<i>01487 – ППМТ</i>					
						"Реконструкция автомобильной дороги (22 ОП МЗ 22Н-2115) Цагановка – Новостройка – источник Серыбря Саровского Дубёвского района Нижегородской области"					
<i>Изм.</i>	<i>Корр.</i>	<i>Лист</i>	<i>N док.</i>	<i>Подпись</i>	<i>Дата</i>	Материалы по обоснованию проекта планировки территории			<i>Страница</i>	<i>Листов</i>	
									п	2	3
<i>№ контур.</i>	<i>Коптева</i>	<i>Александр</i>	10,20			Схема конструктивных и планировочных решений <i>M 1 : 1000</i>			340 "НижегородДоропроект"		
<i>Разраб.</i>	<i>Батушина</i>	<i>Елена</i>	10,20								

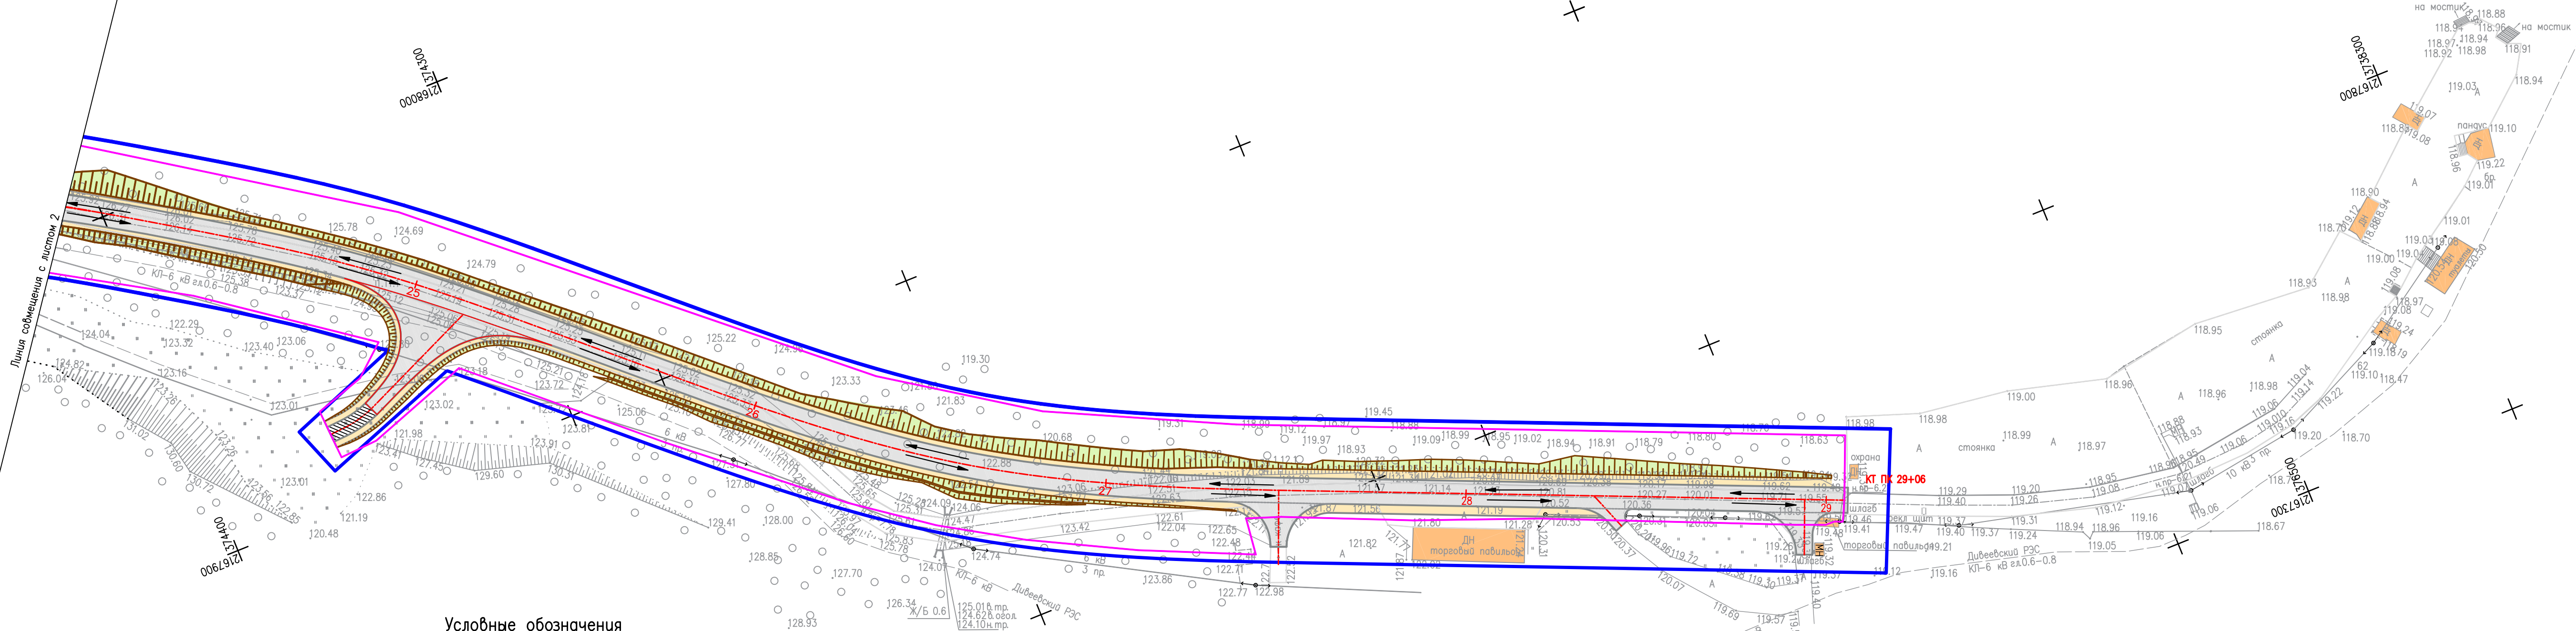

Условные обозначения

- граница территории, в отношении которой осуществляется подготовка проекта планировки
- граница зон планируемого размещения линейного объекта
- существующий водопровод
- газопровод
- существующие ЛЭП
- здания
- существующая теплотрасса
- существующие силовой кабель
- газоны, озеленение
- проектируемые тротуары
- проектируемая дорога, проектируемая ось дороги
- проектируемый откос земляного полотна
- проектируемые обочины
- направление движения автотранспорта

Схема расположения листов

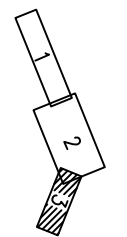

Система координат МСК 52
Система высот Балтийская
Сечение рельефа горизонталями через 0.5м

						01487-ППМТ		
						"Реконструкция автомобильной дороги (22 ОП МЗ 22Н-2115) Цыгановка – Новостройка– источник Серафима Саровского Дивеевского района Нижегородского области"		
Изм.	Кол.уч.	Лист	И док	Подпись	Дата	Материалы по обоснованию проекта планировки территории	Стадия	Лист
							П	З
Н контр.	Коптяева	10.20				Схема конструктивных и планировочных решений М 1:1000	ЗАО "НижгородДорпроект"	
Разраб.	Батухтина	10.20						