

### Схема расположения границ публичного сервитута

**Местоположение:** Российская Федерация, Нижегородская область, Дивеевский район  
**Кадастровые номера земельных участков, в отношении которых предполагается установление публичного сервитута:** 52:55:0040006:765; 52:55:0040006:484; 52:55:0040006:766; 52:55:0040006:454; 52:55:0040006:774; 52:55:0040006:452; 52:55:0040006:443; 52:55:0040006:735; 52:55:0040006:769; 52:55:0040006:399; 52:55:0040006:751; 52:55:0040006:756; 52:55:0040006:448; 52:55:0040006:463  
**Цель установления публичного сервитута:** Размещение ЛЭП-10кВ от новой ячейки и от РУ-10кВ ЛЭП-1005 ПС "Елизарьево".

**Площадь публичного сервитута:**  
27908 кв.м.

Обозначение характерных точек границ	Координаты, м	
	X	Y

в границах земельного участка  
52:55:0040006:765, площадь – 4060,52 кв.м.

1	390568.56	2173762.74
2	390759.29	2173736.86
3	390764.01	2173757.51
4	390573.28	2173783.39
1	390568.56	2173762.74
5	390586.56	2173761.08
6	390586.30	2173761.12
7	390586.26	2173760.86
8	390586.52	2173760.82
5	390586.56	2173761.08
9	390650.16	2173752.25
10	390649.91	2173752.29
11	390649.87	2173752.03
12	390650.13	2173752.00
9	390650.16	2173752.25
13	390714.76	2173743.49
14	390714.50	2173743.52
15	390714.47	2173743.27
16	390714.72	2173743.23
13	390714.76	2173743.49

в границах земельного участка  
52:55:0040006:484, площадь – 3252,79 кв.м.

17	390770.80	2173735.29
18	390877.19	2173720.85
19	390972.77	2173729.18
20	390783.70	2173754.84
21	390783.75	2173754.66
22	390781.73	2173755.10
23	390773.72	2173756.19
17	390770.80	2173735.29
24	390778.83	2173734.56
25	390778.87	2173734.81
26	390778.61	2173734.85
27	390778.58	2173734.59
24	390778.83	2173734.56
28	390844.74	2173725.75
29	390844.77	2173726.00
30	390844.51	2173726.04
31	390844.48	2173725.79
28	390844.74	2173725.75

в границах земельного участка  
52:55:0040006:766, площадь – 685,25 кв.м.

18	390877.19	2173720.85
32	390918.89	2173715.20
33	390970.51	2173719.69
34	390973.13	2173729.13
19	390972.77	2173729.18
18	390877.19	2173720.85
35	390909.77	2173717.17
36	390909.51	2173717.21
37	390909.48	2173716.94
38	390909.74	2173716.92
35	390909.77	2173717.17

в границах земельного участка  
52:55:0040006:454, площадь – 30,36 кв.м.


39	391005.40	2173703.46
40	391017.58	2173701.80
41	391016.66	2173706.91
39	391005.40	2173703.46

в границах земельного участка  
52:55:0040006:774, площадь – 246,65 кв.м.

40	391017.58	2173701.80
42	391042.21	2173698.46
43	391039.42	2173713.89
41	391016.66	2173706.91
40	391017.58	2173701.80
44	391041.86	2173699.38
45	391041.60	2173699.42
46	391041.57	2173699.17
47	391041.82	2173699.13
44	391041.86	2173699.38


в границах земельного участка  
52:55:0040006:452, площадь – 512,91 кв.м.

48	391054.39	2173696.81
49	391078.56	2173693.53
50	391074.65	2173715.35
51	391053.53	2173718.22
52	391050.69	2173717.35
48	391054.39	2173696.81

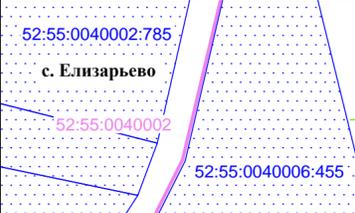

**УСЛОВНЫЕ ОБОЗНАЧЕНИЯ**

- граница публичного сервитута
- 1 - обозначение характерных точек границ публичного сервитута
- границы земельных участков, в отношении которых предполагается установление публичного сервитута
- границы земельных участков, учтенные в ЕГРН
- граница кадастрового квартала
- ось ЛЭП - 10 кВ
- границы зон с особыми условиями использования территории
- границы населенных пунктов и муниципальных образований

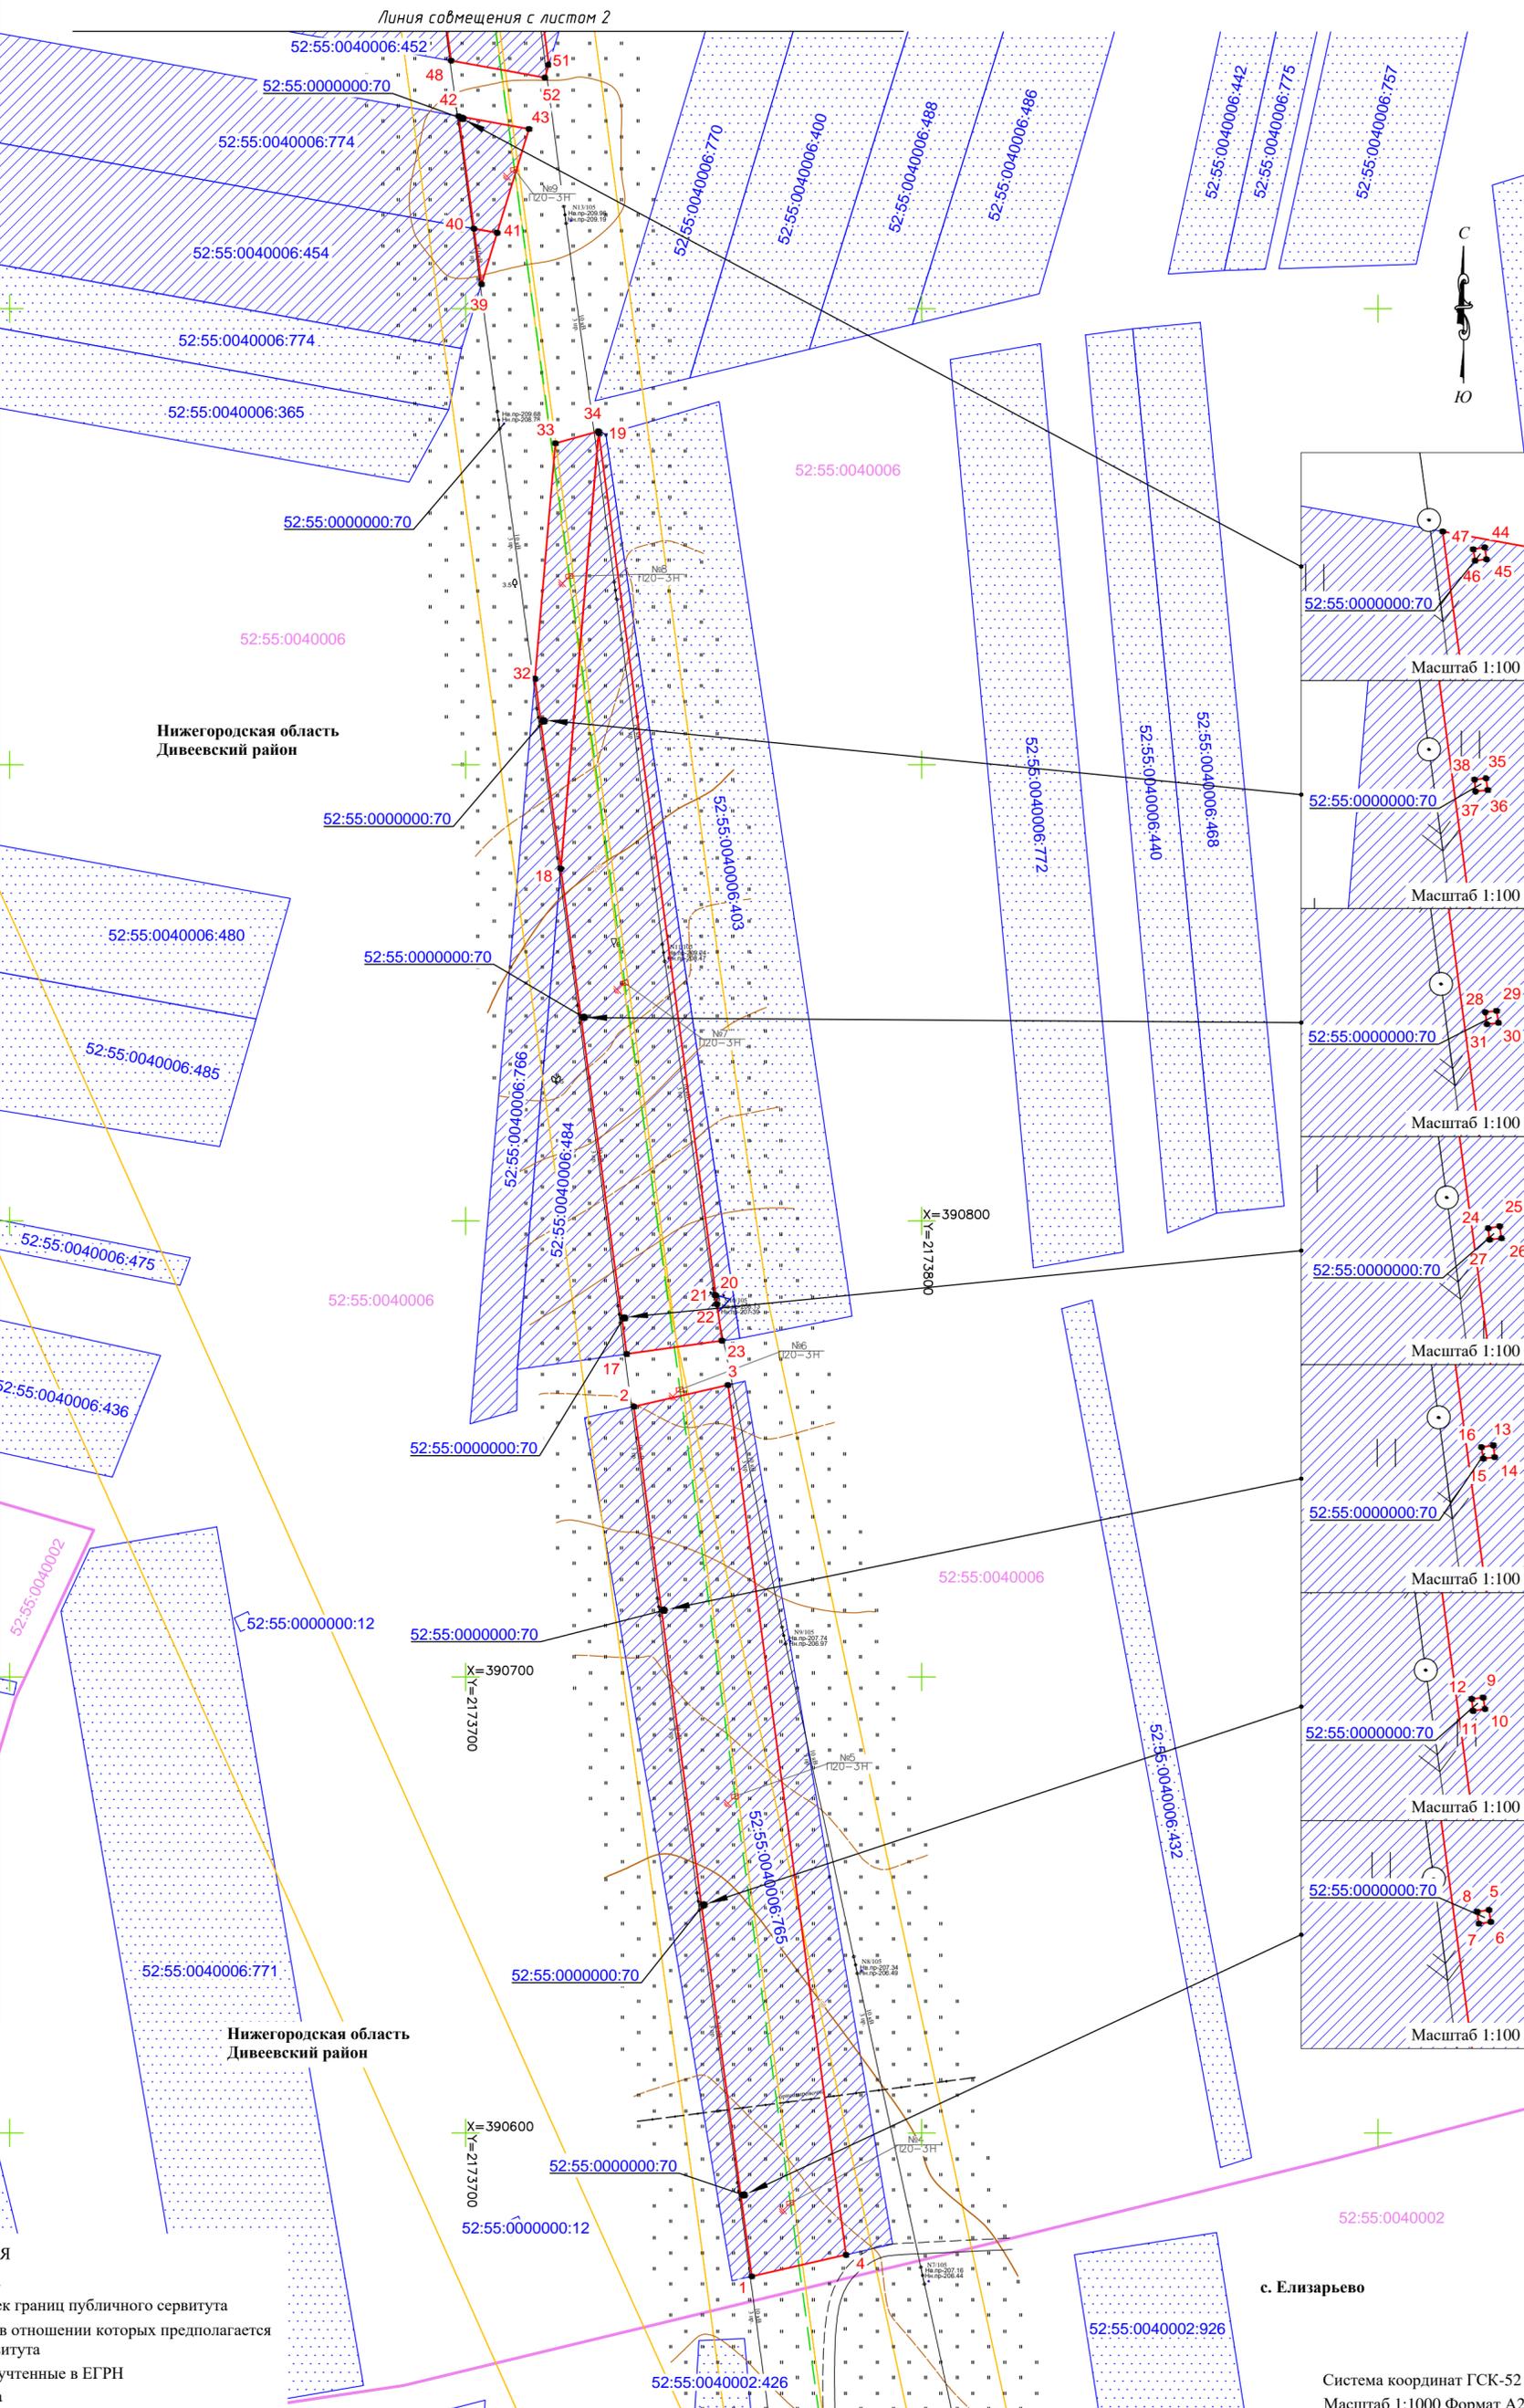

Система координат ГСК-52  
Масштаб 1:1000 Формат А2

Заказчик:	ООО «Проект-НН»	Лист 1 из 3
Наименование:	Схема расположения границ публичного сервитута	24.09.2019г.
Адрес (местоположение):	Российская Федерация, Нижегородская область, Дивеевский район	
Исполнитель:	Кадастровый инженер Вилков Андрей Владимирович, №52-11-224, +79200218850	

### Схема расположения границ публичного сервитута

**Местоположение:** Российская Федерация, Нижегородская область, Дивеевский район  
**Кадастровые номера земельных участков, в отношении которых предполагается установление публичного сервитута:** 52:55:0040006:765; 52:55:0040006:484; 52:55:0040006:766; 52:55:0040006:454; 52:55:0040006:774; 52:55:0040006:452; 52:55:0040006:443; 52:55:0040006:735; 52:55:0040006:769; 52:55:0040006:399; 52:55:0040006:751; 52:55:0040006:756; 52:55:0040006:448; 52:55:0040006:463  
**Цель установления публичного сервитута:** Размещение ЛЭП-10кВ от новой ячейки и от РУ-10кВ ЛЭП-1005 ПС "Елизарьево".

Площадь публичного сервитута:

27908 кв.м.

Обозначение характерных точек границ	Координаты, м	
	X	Y

в границах земельного участка  
52:55:0040006:443, площадь – 550,41 кв.м.

49	391078.56	2173693.53
53	391104.42	2173690.02
54	391100.50	2173711.84
50	391074.65	2173715.35
49	391078.56	2173693.53

в границах земельного участка  
52:55:0040006:735, площадь – 330,91 кв.м.

55	391142.76	2173684.82
56	391158.30	2173682.71
57	391154.38	2173704.53
58	391138.83	2173706.64
55	391142.76	2173684.82

в границах земельного участка  
52:55:0040006:769, площадь – 684,42 кв.м.

56	391158.30	2173682.71
59	391189.98	2173678.41
60	391187.01	2173700.10
57	391154.38	2173704.53
56	391158.30	2173682.71
61	391172.14	2173681.88
62	391171.88	2173681.90
63	391171.85	2173681.65
64	391172.11	2173681.62
61	391172.14	2173681.88

в границах земельного участка  
52:55:0040006:399, площадь – 464,71 кв.м.

65	391207.69	2173676.00
66	391229.24	2173673.08
67	391227.69	2173694.58
68	391205.59	2173697.58
65	391207.69	2173676.00

в границах земельного участка  
52:55:0040006:751, площадь – 768,60 кв.м.

69	391302.53	2173663.13
70	391338.93	2173658.19
71	391337.71	2173679.65
72	391301.92	2173684.51
69	391302.53	2173663.13
73	391305.42	2173663.81
74	391305.17	2173663.84
75	391305.13	2173663.58
76	391305.39	2173663.55
73	391305.42	2173663.81

в границах земельного участка  
52:55:0040006:756, площадь – 631,60 кв.м.

77	391398.41	2173650.12
78	391416.58	2173647.65
79	391430.09	2173652.10
80	391430.39	2173667.07
81	391398.68	2173671.38
77	391398.41	2173650.12

в границах земельного участка  
52:55:0040006:448, площадь – 808,69 кв.м.

82	391422.22	2173646.89
83	391482.24	2173638.74
84	391482.15	2173660.05
85	391466.21	2173662.21
82	391422.22	2173646.89
86	391436.95	2173645.79
87	391436.99	2173646.04
88	391436.73	2173646.08
89	391436.70	2173645.82
86	391436.95	2173645.79

в границах земельного участка  
52:55:0040006:438, площадь – 808,69 кв.м.

90	391422.22	2173646.89
91	391482.24	2173638.74
92	391482.15	2173660.05
93	391466.21	2173662.21
90	391422.22	2173646.89
94	391436.95	2173645.79
95	391436.99	2173646.04
96	391436.73	2173646.08
97	391436.70	2173645.82
94	391436.95	2173645.79

в границах земельного участка  
52:55:0040006:820, площадь – 808,69 кв.м.

98	391422.22	2173646.89
99	391482.24	2173638.74
100	391482.15	2173660.05
98	391422.22	2173646.89

в границах земельного участка  
52:55:0040006:452, площадь – 808,69 кв.м.

101	391422.22	2173646.89
102	391482.24	2173638.74
103	391482.15	2173660.05
101	391422.22	2173646.89

в границах земельного участка  
52:55:0040006:443, площадь – 808,69 кв.м.

104	391422.22	2173646.89
105	391482.24	2173638.74
106	391482.15	2173660.05
104	391422.22	2173646.89



в границах земельного участка  
52:55:0040006:452, площадь – 808,69 кв.м.

107	391422.22	2173646.89
108	391482.24	2173638.74
109	391482.15	2173660.05
107	391422.22	2173646.89

в границах земельного участка  
52:55:0040006:452, площадь – 808,69 кв.м.


110	391422.22	2173646.89
111	391482.24	2173638.74
112	391482.15	2173660.05
110	391422.22	2173646.89

- УСЛОВНЫЕ ОБОЗНАЧЕНИЯ**
- граница публичного сервитута
  - 1 - обозначение характерных точек границ публичного сервитута
  - границы земельных участков, в отношении которых предполагается установление публичного сервитута
  - границы земельных участков, учтенные в ЕГРН
  - граница кадастрового квартала
  - - ось ЛЭП - 10 кВ
  - границы зон с особыми условиями использования территории
  - границы населенных пунктов и муниципальных образований

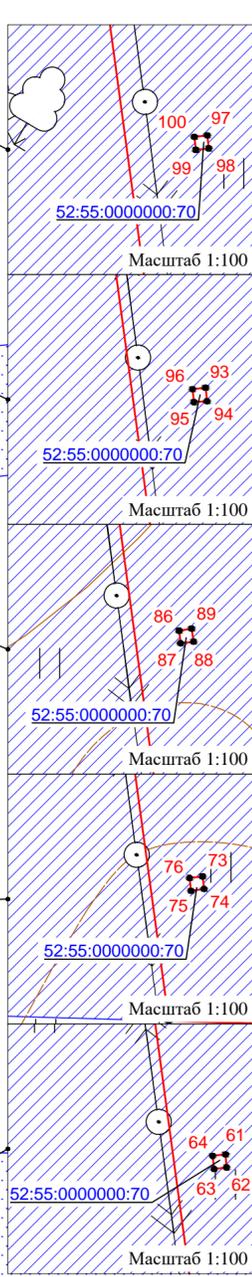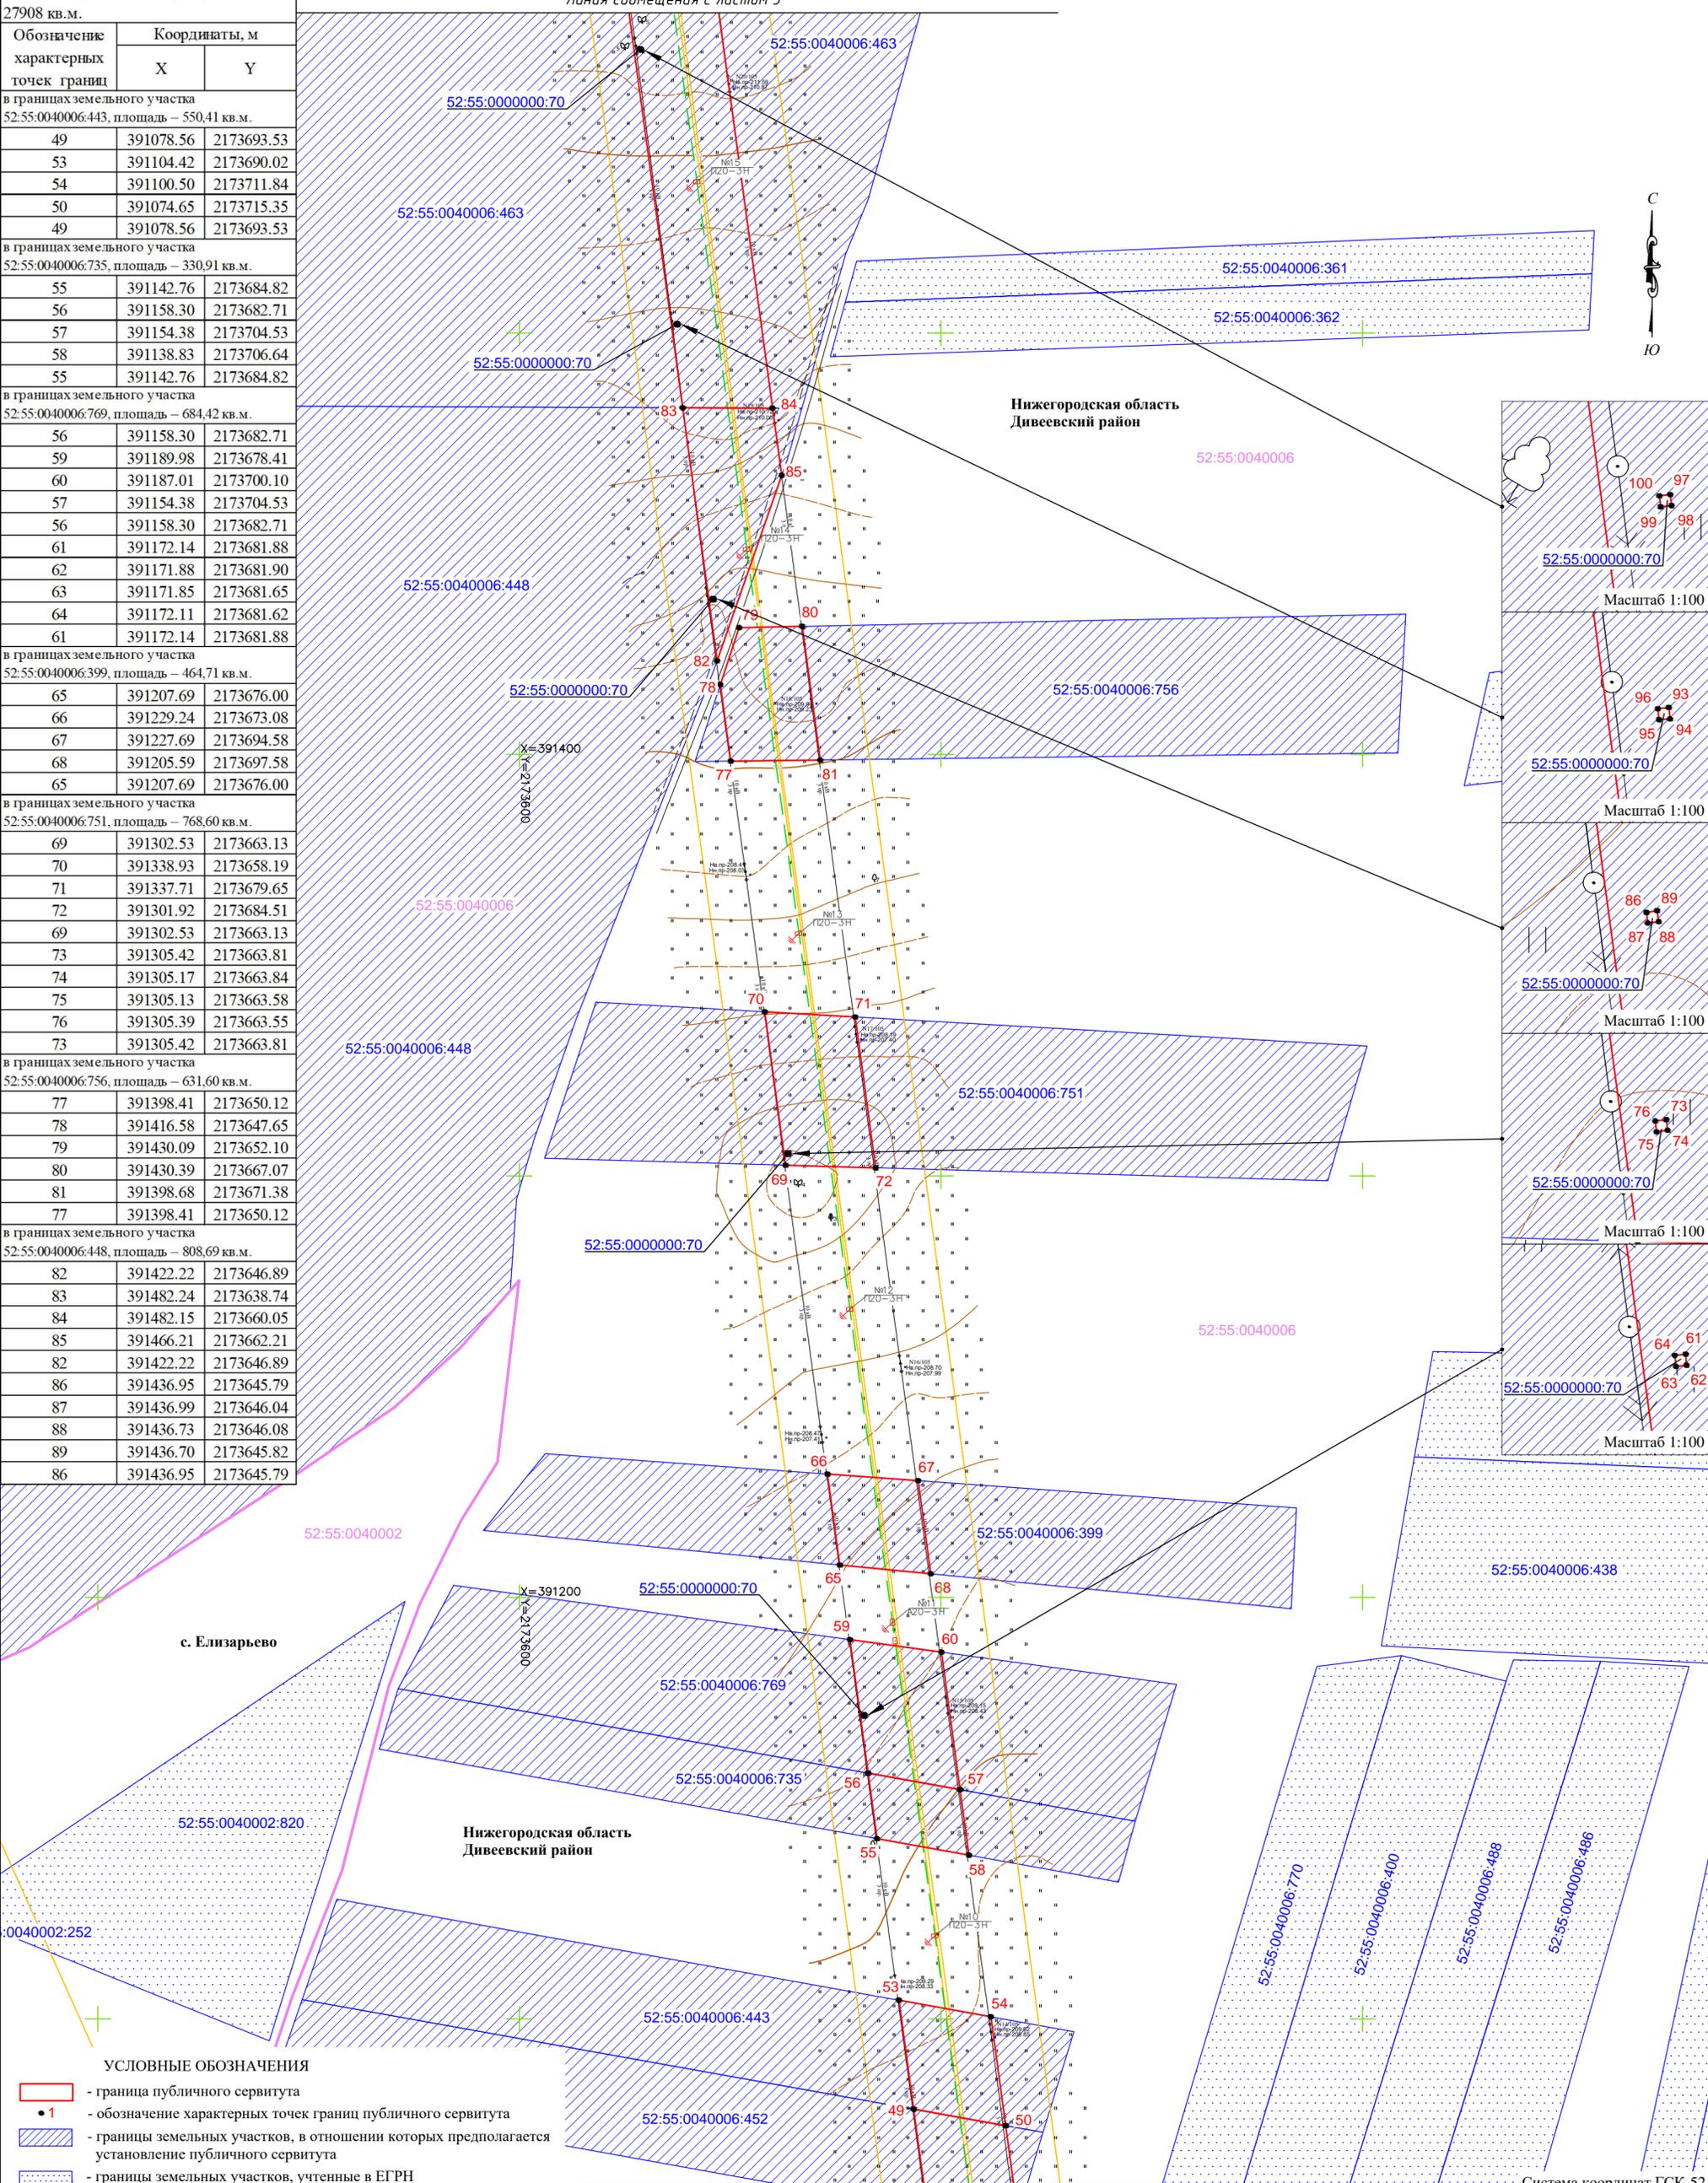


**Схема расположения границ публичного сервитута**

**Местоположение:** Российская Федерация, Нижегородская область, Дивеевский район  
**Кадастровые номера земельных участков, в отношении которых предполагается установление публичного сервитута:** 52:55:0040006:765; 52:55:0040006:484; 52:55:0040006:766; 52:55:0040006:454; 52:55:0040006:774; 52:55:0040006:452; 52:55:0040006:443; 52:55:0040006:735; 52:55:0040006:769; 52:55:0040006:399; 52:55:0040006:751; 52:55:0040006:756; 52:55:0040006:448; 52:55:0040006:463  
**Цель установления публичного сервитута:** Размещение ЛЭП-10кВ от новой ячейки и от РУ-10кВ ЛЭП-1005 ПС "Елизарьево".

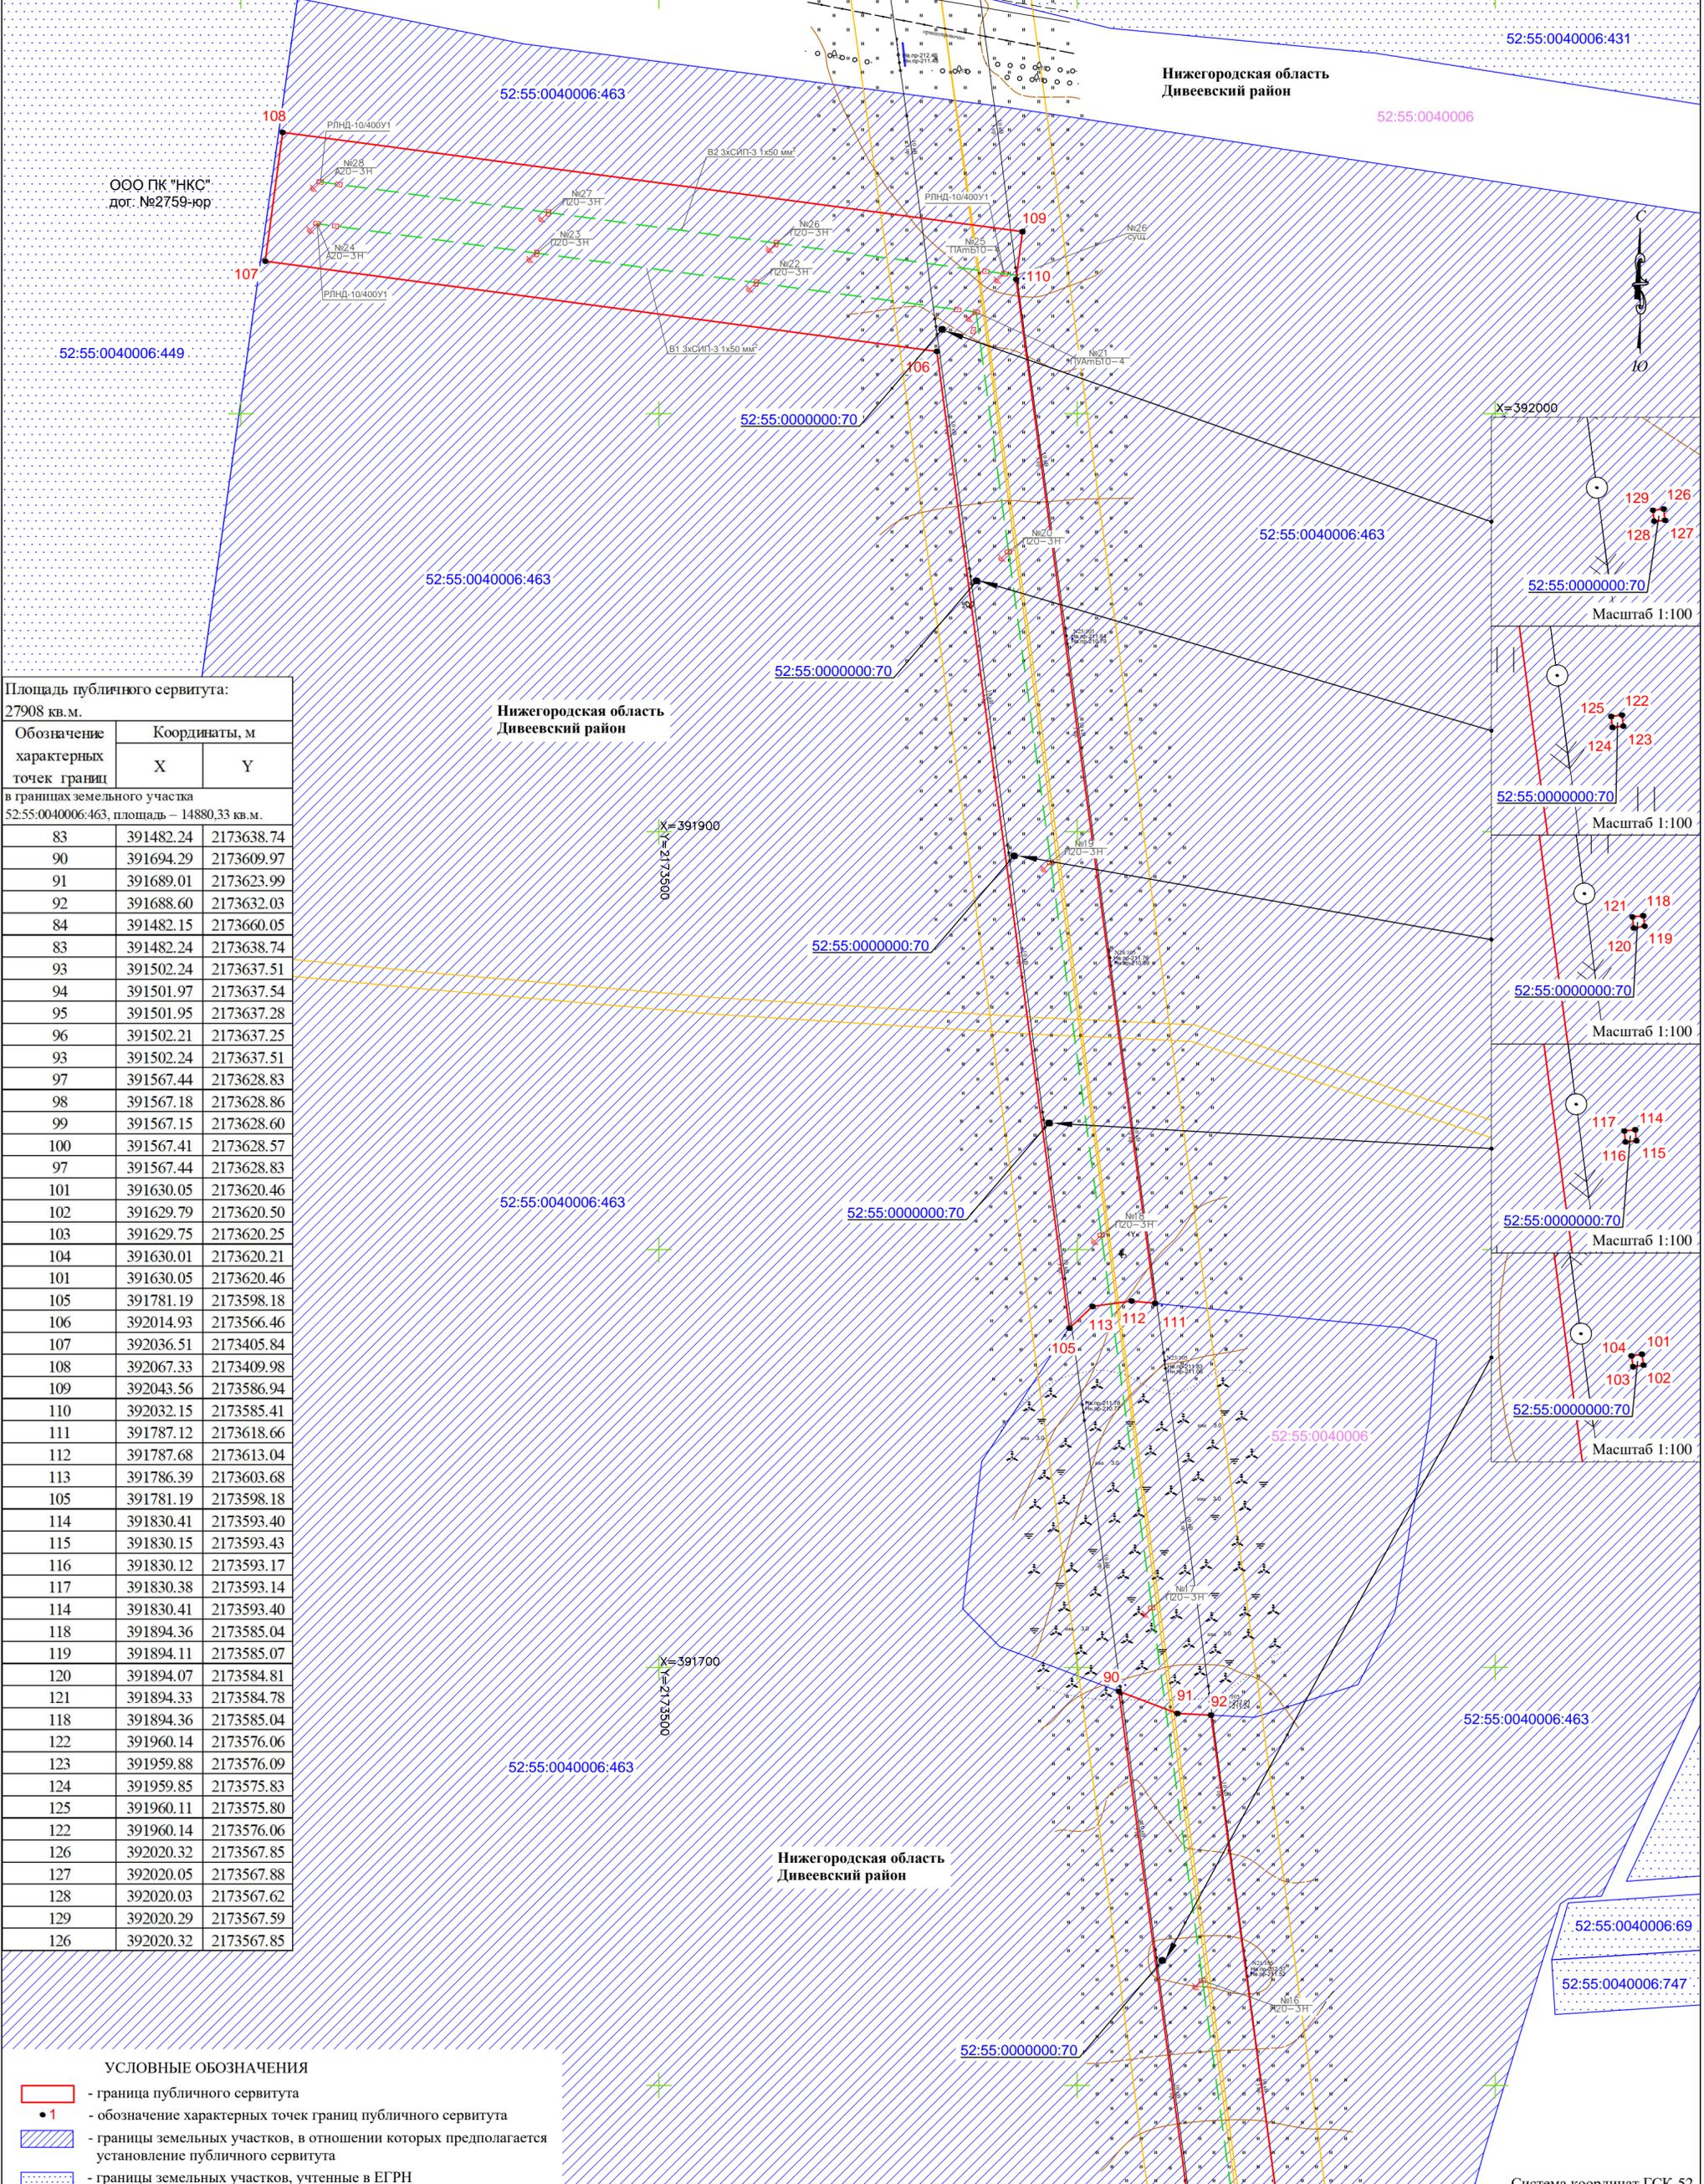

Площадь публичного сервитута:  
27908 кв.м.

Обозначение характерных точек границ	Координаты, м	
	X	Y
в границах земельного участка 52:55:0040006:463, площадь – 14880,33 кв.м.		
83	391482.24	2173638.74
90	391694.29	2173609.97
91	391689.01	2173623.99
92	391688.60	2173632.03
84	391482.15	2173660.05
83	391482.24	2173638.74
93	391502.24	2173637.51
94	391501.97	2173637.54
95	391501.95	2173637.28
96	391502.21	2173637.25
93	391502.24	2173637.51
97	391567.44	2173628.83
98	391567.18	2173628.86
99	391567.15	2173628.60
100	391567.41	2173628.57
97	391567.44	2173628.83
101	391630.05	2173620.46
102	391629.79	2173620.50
103	391629.75	2173620.25
104	391630.01	2173620.21
101	391630.05	2173620.46
105	391781.19	2173598.18
106	392014.93	2173566.46
107	392036.51	2173405.84
108	392067.33	2173409.98
109	392043.56	2173586.94
110	392032.15	2173585.41
111	391787.12	2173618.66
112	391787.68	2173613.04
113	391786.39	2173603.68
105	391781.19	2173598.18
114	391830.41	2173593.40
115	391830.15	2173593.43
116	391830.12	2173593.17
117	391830.38	2173593.14
114	391830.41	2173593.40
118	391894.36	2173585.04
119	391894.11	2173585.07
120	391894.07	2173584.81
121	391894.33	2173584.78
118	391894.36	2173585.04
122	391960.14	2173576.06
123	391959.88	2173576.09
124	391959.85	2173575.83
125	391960.11	2173575.80
122	391960.14	2173576.06
126	392020.32	2173567.85
127	392020.05	2173567.88
128	392020.03	2173567.62
129	392020.29	2173567.59
126	392020.32	2173567.85

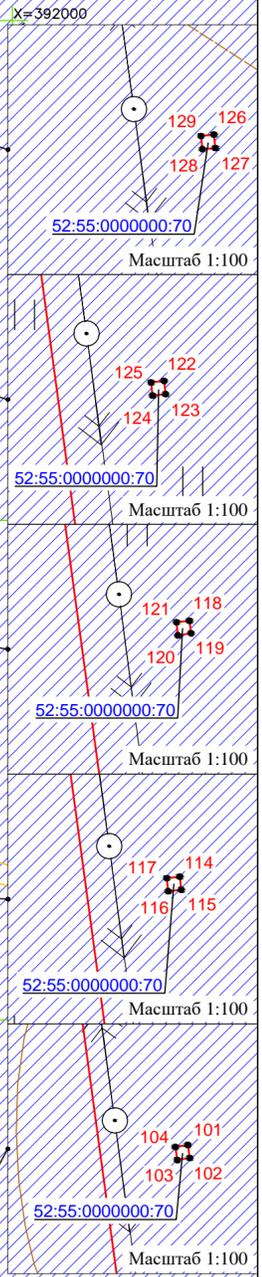

- УСЛОВНЫЕ ОБОЗНАЧЕНИЯ**
- граница публичного сервитута
  - 1 - обозначение характерных точек границ публичного сервитута
  - границы земельных участков, в отношении которых предполагается установление публичного сервитута
  - границы земельных участков, учтенные в ЕГРН
  - граница кадастрового квартала
  - ось ЛЭП - 10 кВ
  - границы зон с особыми условиями использования территории
  - границы населенных пунктов и муниципальных образований