


**Концепция благоустройства ул. Южная  
в с. Дивеево Нижегородской области**


**Шпалеры  
с девичьим виноградом**



**Миксбордер  
(хвойники и валуны)**

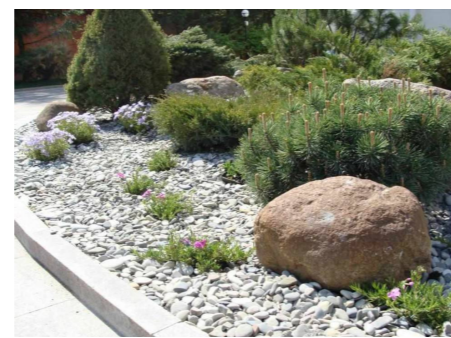

**Ковровая посадка  
спиреи японской**

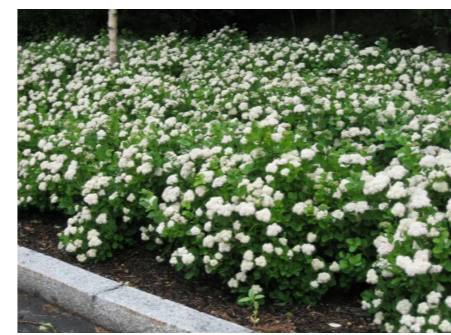

**Данной концепцией предлагается:**

- выравнивание проектируемой поверхности;
- устройство транзитной пешеходной дорожки;
- установка скамеек со спинками и без спинок, а также урн;
- установка декоративной скульптуры топиари на спортивную тему - "Футбольный мяч";
- освещение территории торшерными светильниками;
- устройство нескольких площадок для кратковременного отдыха - экогородок, "Светофор";
- посадка живой изгороди из кустарников;
- высадка хвойных деревьев группами;
- устройство миксбордеров разного типа- высадка спиреи японской ковром и хвойная группа с валунами;
- вертикальное озеленение в целях визуального отделения дорожки от существующих контейнеров для сбора ТБО.

**Площадка для кратковременного  
отдыха "Светофор"**




**Экогородок (отсыпка гравием,  
деревянные игровые элементы)**



Проектируемая территория примыкает к ул. Октябрьская и продолжает начатые там приемы благоустройства - пешеходные дорожки из брусчатки разных цветов, округлые очертания дорожек и площадок, посадка хвойных и лиственных деревьев и кустарников, применение покрытий из отсыпки щебнем и валунов, установка декоративных малых архитектурных форм.



**Ситуационный план**

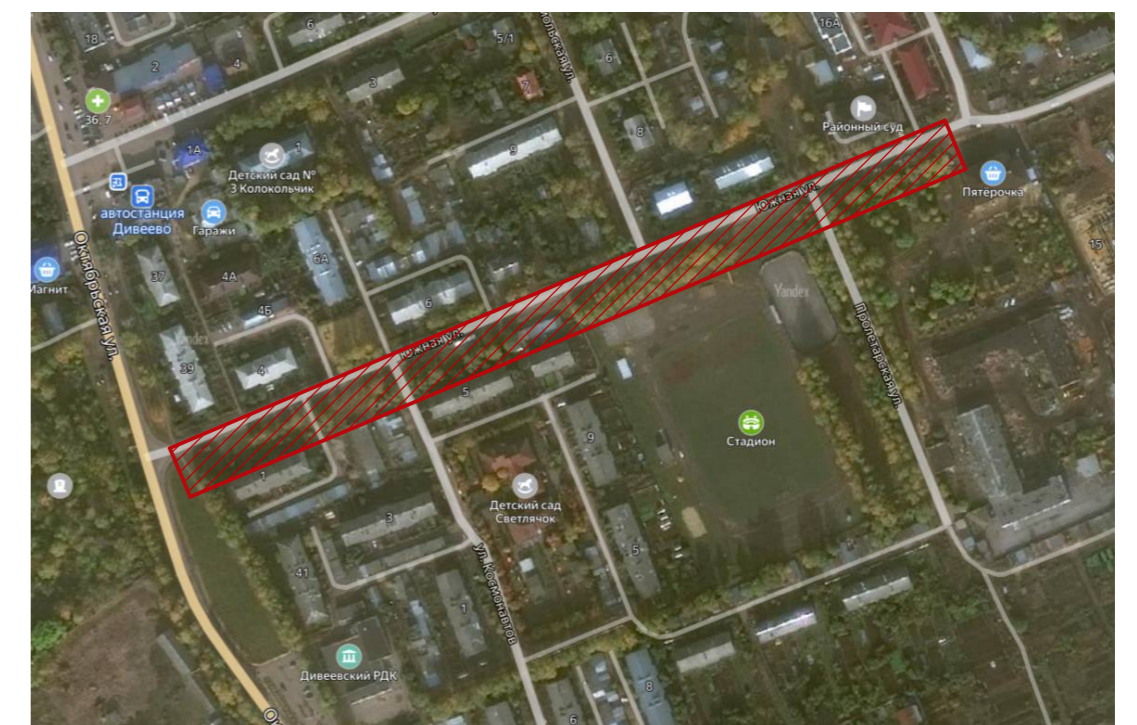

						<b>111 / 20</b>			
						Благоустройство общественного пространства по ул. Южная в с. Дивеево			
						Дивеевского муниципального округа Нижегородской области			
Изм	Кол.уч	Лист	№ док	Подпись	Дата	Проект благоустройства территории	Стадия	Лист	Листов
							П	4	
Н.контр.				Шипулина	07.20	Концепция благоустройства М 1:1000	ООО "Профессионал-СтройПроект"		