



Благоустройство общественного пространства от ул. Мира до ул. Южная в с. Дивеево Нижегородской области

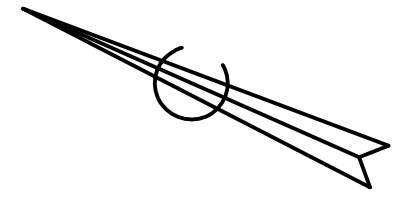

A/c

2КЖ

Ограничитель движения
у пешеходного перехода

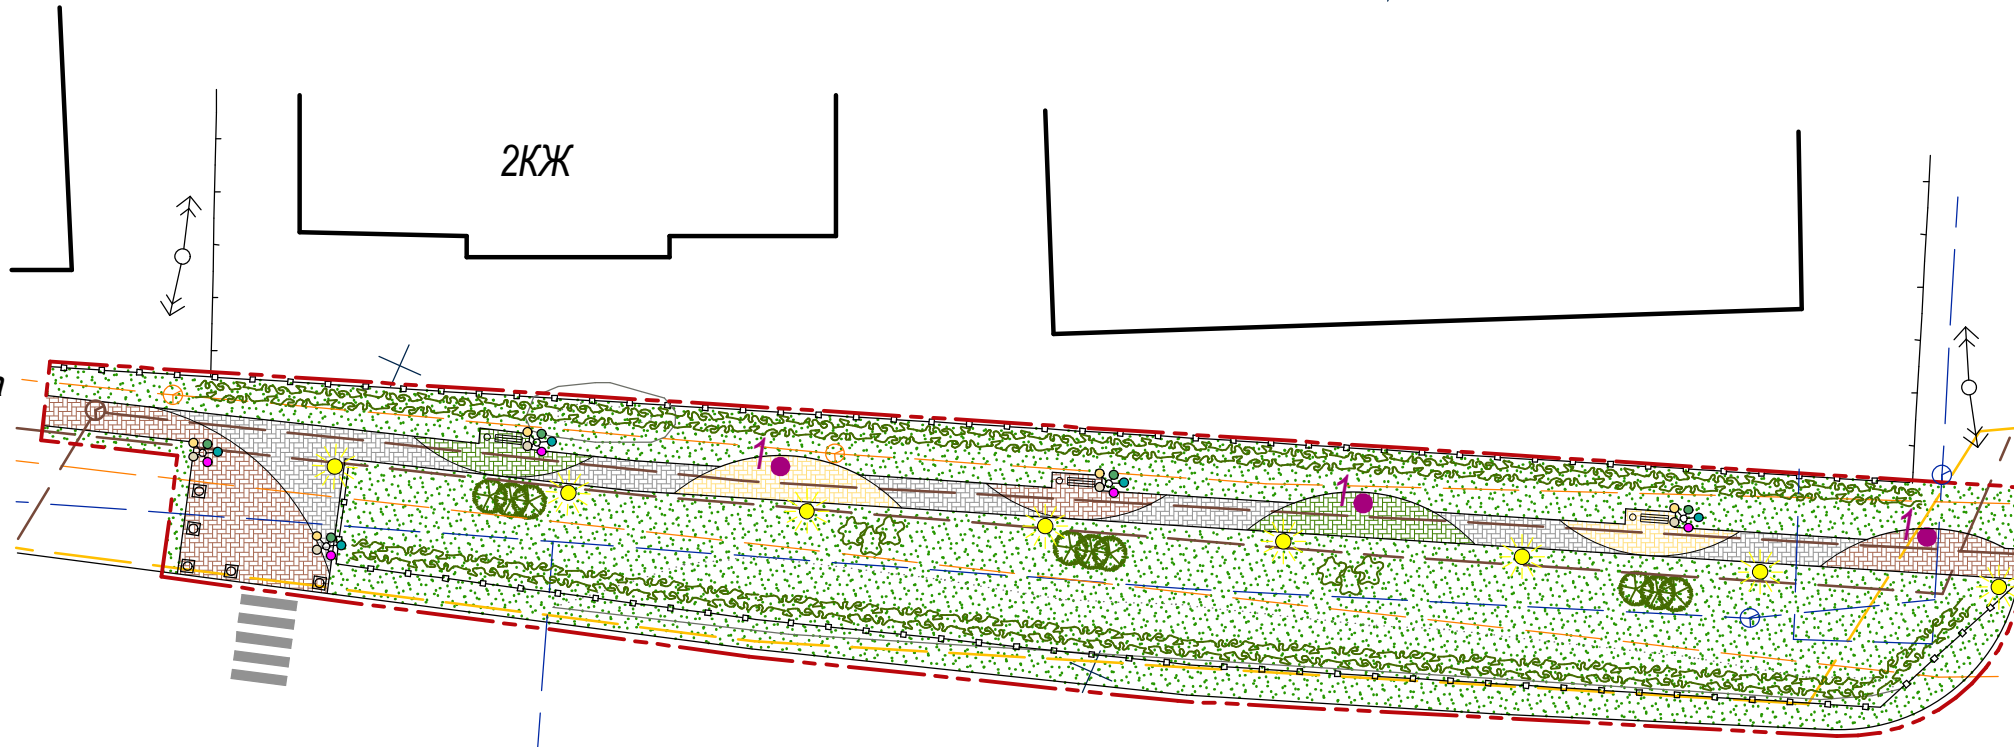

По периметру забор
из 3D сетки H=1,0 м



Скамьи со спинками

Освещение



Цветочницы около скамеек



Урны



www.neolith.mosk



Ель Эхиниформис
в группах по 3 шт.

Спирея
для живой изгороди

Озеленение


Сирень
для живой изгороди

Калина

Посев травы



Цветное мощение пешеходных дорожек

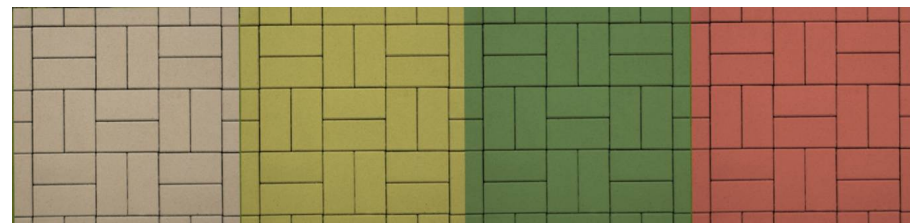

020 / 20

Благоустройство общественного пространства по ул. Октябрьская
(от ул. Мира до ул. Южная) в с. Дивеево Нижегородской области.

Изм	Кол.уч	Лист	№ док	Подпись	Дата	Стадия	Лист	Листов
Нач.ПКБ		Мишаненков			02.20			
ГИП		Шипулина			02.20			
Разраб.								
Н.контр.		Шипулина			02.20	Концепция благоустройства М 1:500	ООО "Профессионал- СтройПроект"	